


















## LEGENDE

	Luminaire type E1
	Luminaire type E2
	Luminaire type E3
	Luminaire type E4
	Douille DCL
	Poussoir sonnette
	Sonnette
	Interrupteur
	PC 2P + T 10/16 A
	PC spécialisée
	Prise RJ 45
	Prise TV
	Détecteur incendie
	Attente
	Détecteur de présence
	Réseau extérieur ERDF
	Réseau extérieur France télécom

MAITRE D'OUVRAGE



**OFFICE PUBLIC DE L'HABITAT  
PAYS D'EGLETONS**  
43 bis avenue Charles de Gaulle  
19 300 EGLETONS

## ***CONSTRUCTION DE CINQ PAVILLONS*** ***Les Chadaux*** ***19 300 EGLETONS***

**LOT N°10 : ELECTRICITE - PHOTOVOLTAIQUE**

*Plan Electricité*

*Architecte*

**Philippe ROSSIGNOL**

Architecte D.P.L.G.

2 rue du Docteur SIKORA  
19300 EGLETONS

Tél : 05 55 93 23 92 - Fax : 05 55 93 18 81  
E-Mail : atelier.r@wanadoo.fr

*BET Fluides*



14, Quai Baluze - 19000 TULLE  
Tel : 05 55 26 00 91 - Fax : 05 44 40 98 17  
E-Mail : contact@lai19.fr

Plan dessiné par : T.P.

Plan vérifié par : F.C.


Septembre 2017	Ech : 1/50	MODIFICATIONS	
A	Janvier 2018	PRO	Mise à jour DCE
B			
C			
D			
E			
F			
G			
H			

**N° 17 23**

**E1 | A**

**PRO**

5 Logements - Les Chadaux  
Plan distribution électrique - Logement 2  
Echelle : 1/50

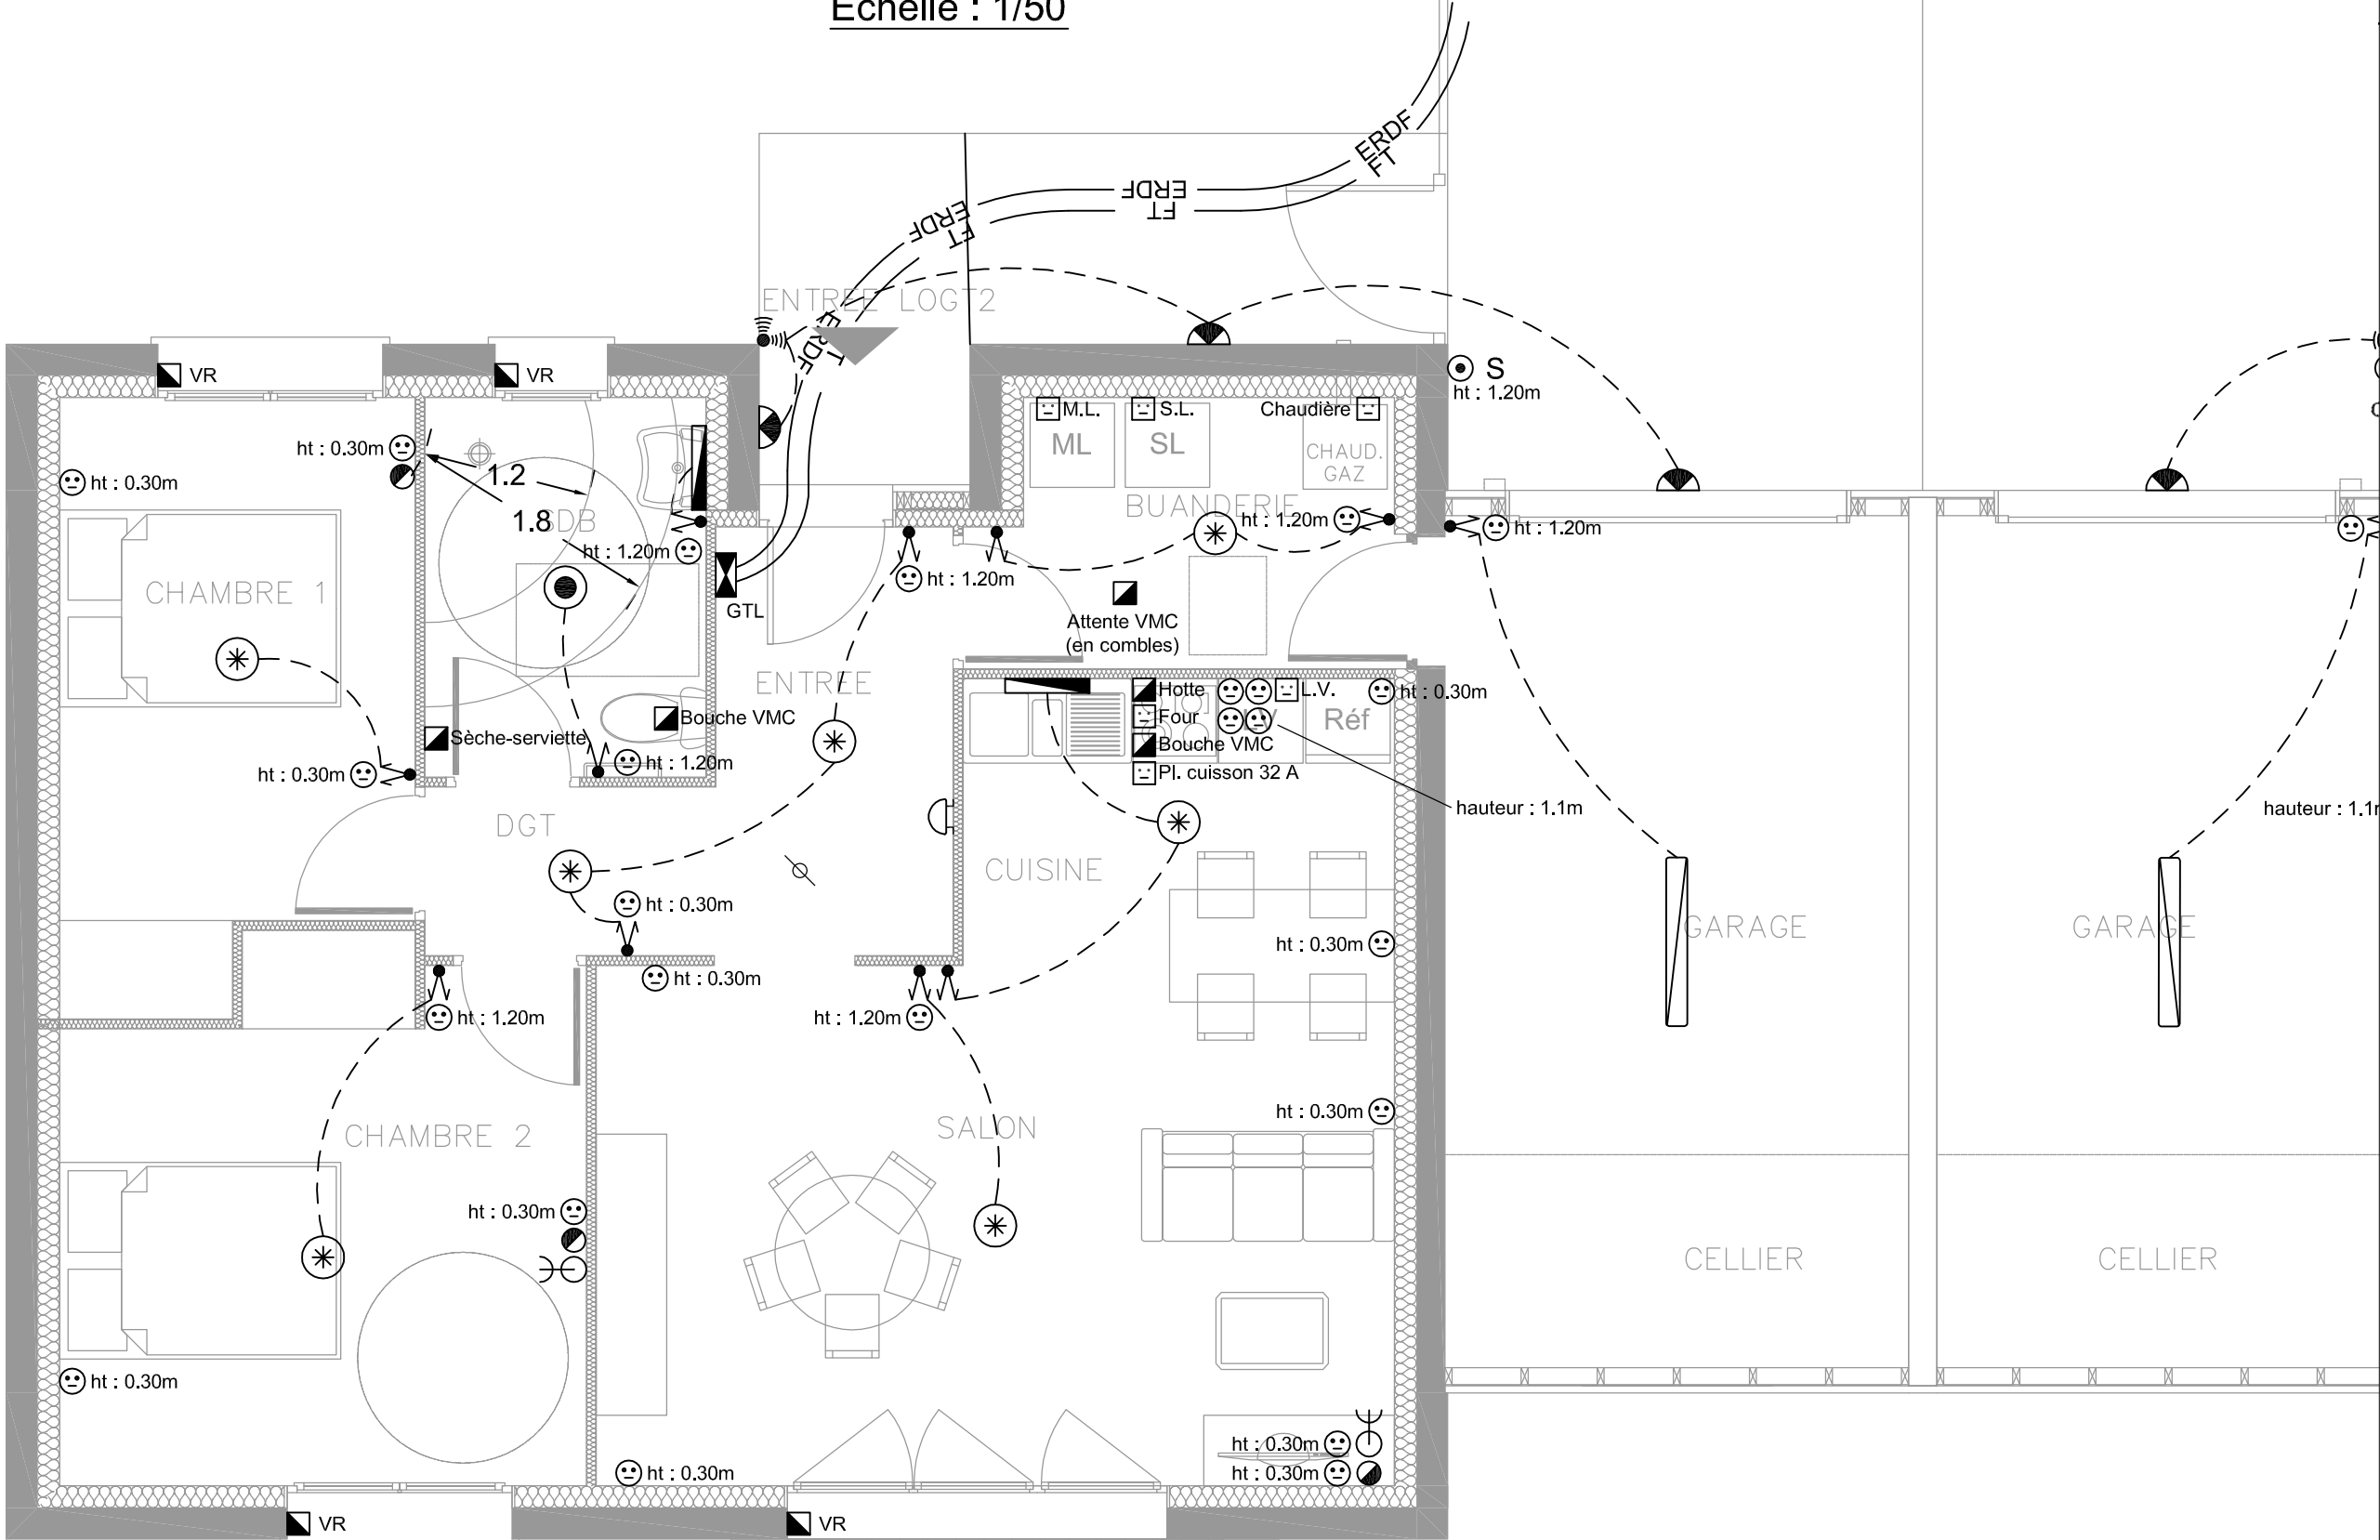

**5 Logements - Les Chadaux**  
**Plan distribution électrique - Logement 3**  
**Echelle : 1/50**

