

MAITRE D'OUVRAGE




**OFFICE PUBLIC DE L'HABITAT PAYS  
D'EGLETONS**  
**43 Bis avenue Charles de Gaulle 19300 EGLETONS**

**CONSTRUCTION DE 5 PAVILLONS - LES CHADAUX - EGLETONS**

LOT N°10 : ELECTRICITE

*Cahier des schémas*

**Architecte :**

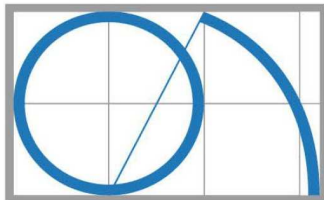

ARCHITECTE  
D'ART

2 rue du Docteur SIKORA  
19300 EGLETONS

Tel : 05 55 93 23 92  
Fax : 05 55 93 18 81

E-mail : atelier.r@wanadoo.fr

P. ROSSIGNOL

**B.E.T. Fluides :**



14 Quai Baluze - 19000 TULLE  
Tel : 05 55 26 00 91 - Fax : 05 44 40 98 17  
E-Mail : contact@lai19.fr

Plan dessiné par : F.C.

Plan vérifié par : F.C.


**N° : 17 23**

**GTL LOGEMENT**

**E200**

**PRO**

| Sept 2017 | MODIFICATIONS |  |
|-----------|---------------|--|
|           |               |  |
|           |               |  |
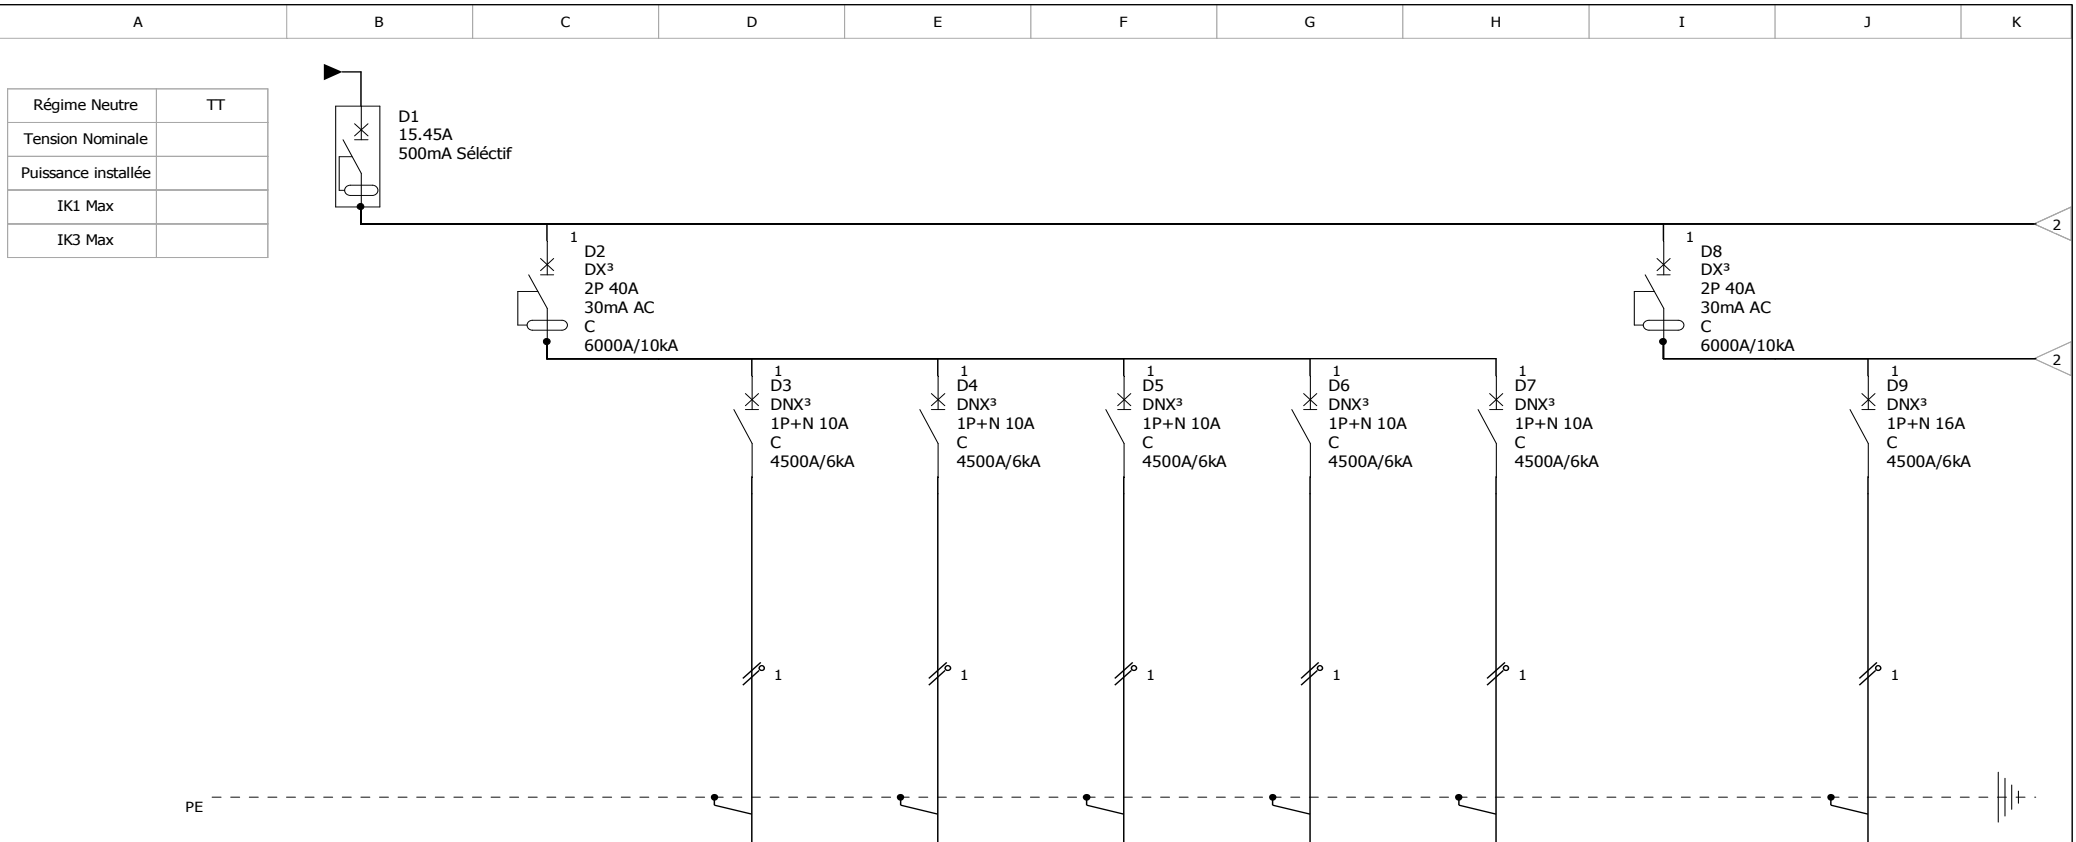


| Repère appareil    | D1 | D2   | D3   | D4   | D5   | D6   | D7    | D8   | D9             |
|--------------------|----|------|------|------|------|------|-------|------|----------------|
| Désignation        |    |      | ECL  | ECL  | ECL  | ECL  | HOTTE |      | LAVE-VAISSELLE |
| Réglage            |    |      |      |      |      |      |       |      |                |
| Type différentiel  |    | AC   | Sans | Sans | Sans | Sans | Sans  | AC   | Sans           |
| Sensibilité        |    | 30mA | Sans | Sans | Sans | Sans | Sans  | 30mA | Sans           |
| Sections de câbles |    |      |      |      |      |      |       |      |                |
| Type de câbles     |    |      |      |      |      |      |       |      |                |



**CONSTRUCTION DE 5 PAVILLONS - LES CHADAUX - EGLETONS**

**GTL LOGEMENT**

|               |            |            |       |
|---------------|------------|------------|-------|
| N° affaire :  | 17 23      | C          | F     |
| N° plan :     | E200       | B          | E     |
| Date:         | 28/09/2017 | A          | D     |
| Dessiné par : | F.C.       | N° folio : | 1 / 4 |

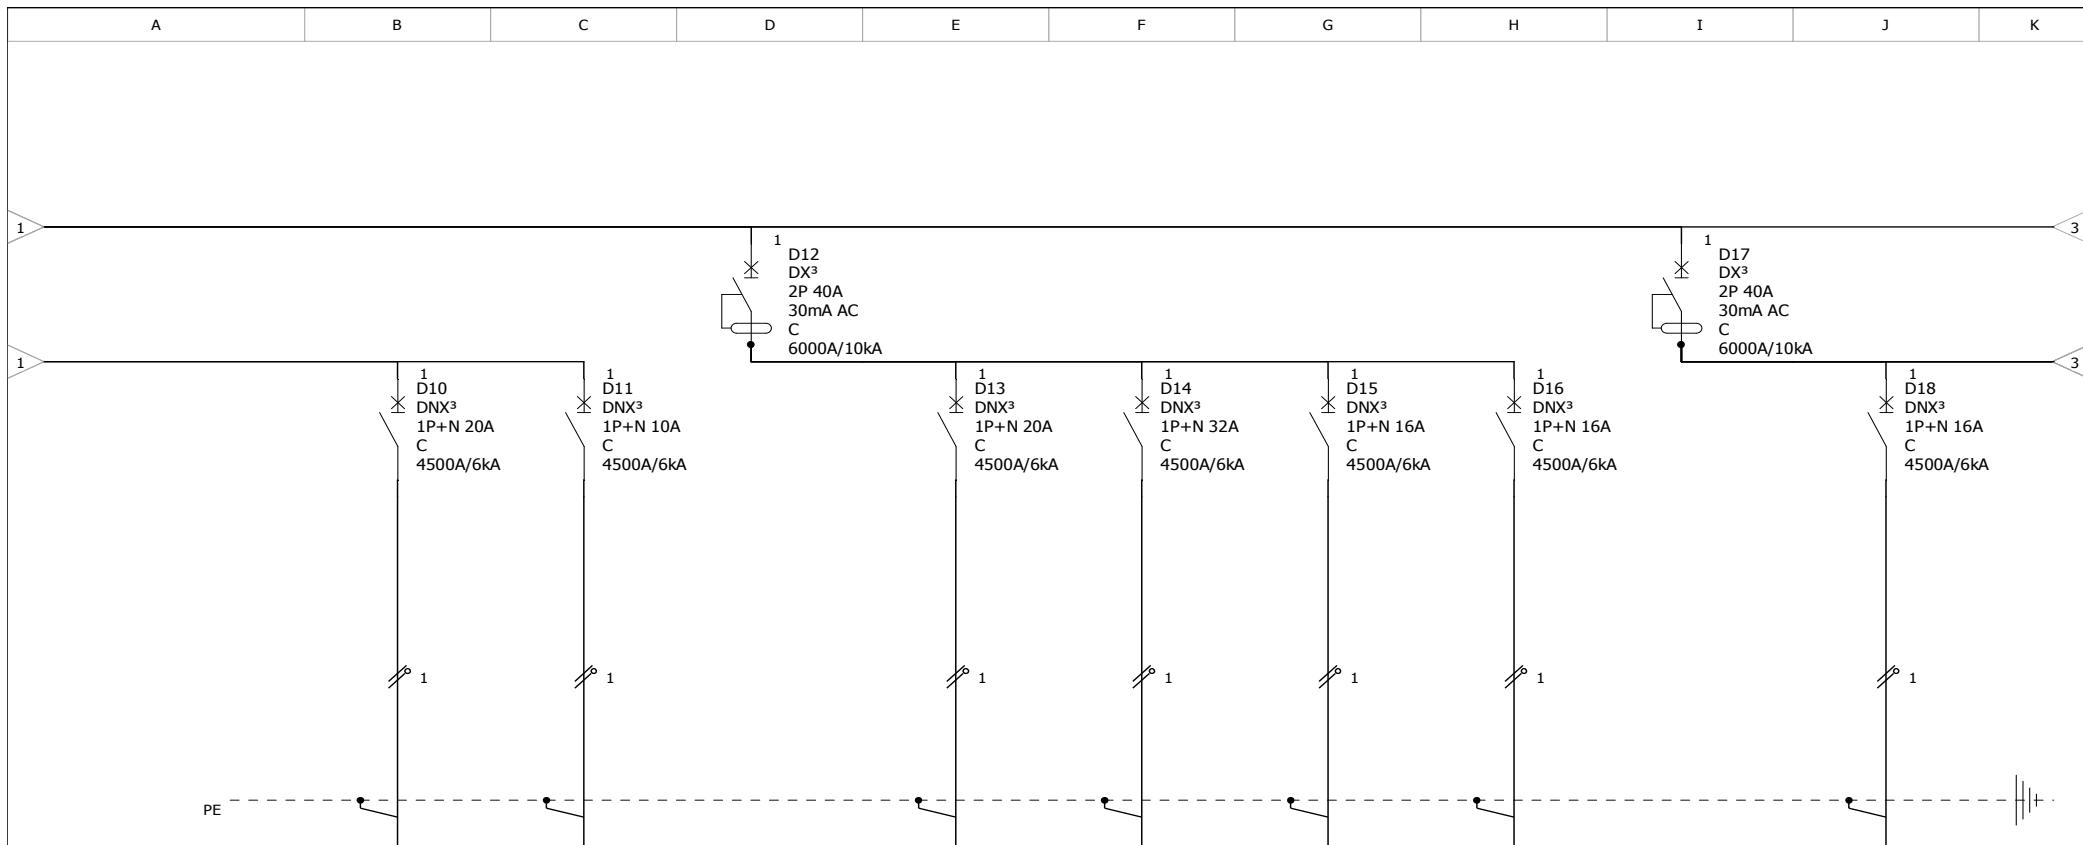


| Repère appareil    | D10         | D11      | D12  | D13        | D14               | D15       | D16  | D17  | D18  |
|--------------------|-------------|----------|------|------------|-------------------|-----------|------|------|------|
| Désignation        | SECHE-LINGE | SONNETTE |      | LAVE-LINGE | PLAQUE DE CUISSON | CHAUDIERE | FOUR |      | PC   |
| Réglage            |             |          |      |            |                   |           |      |      |      |
| Type différentiel  | Sans        | Sans     | AC   | Sans       | Sans              | Sans      | Sans | AC   | Sans |
| Sensibilité        | Sans        | Sans     | 30mA | Sans       | Sans              | Sans      | Sans | 30mA | Sans |
| Sections de câbles |             |          |      |            |                   |           |      |      |      |
| Type de câbles     |             |          |      |            |                   |           |      |      |      |



**CONSTRUCTION DE 5 PAVILLONS - LES CHADAUX - EGLETONS**

**GTL LOGEMENT**

|              |            |               |       |
|--------------|------------|---------------|-------|
| N° affaire : | 17 23      | C             | F     |
| N° plan :    | E200       | B             | E     |
|              |            | A             | D     |
| Date:        | 28/09/2017 | Dessiné par : | F.C.  |
|              |            | N° folio :    | 2 / 4 |

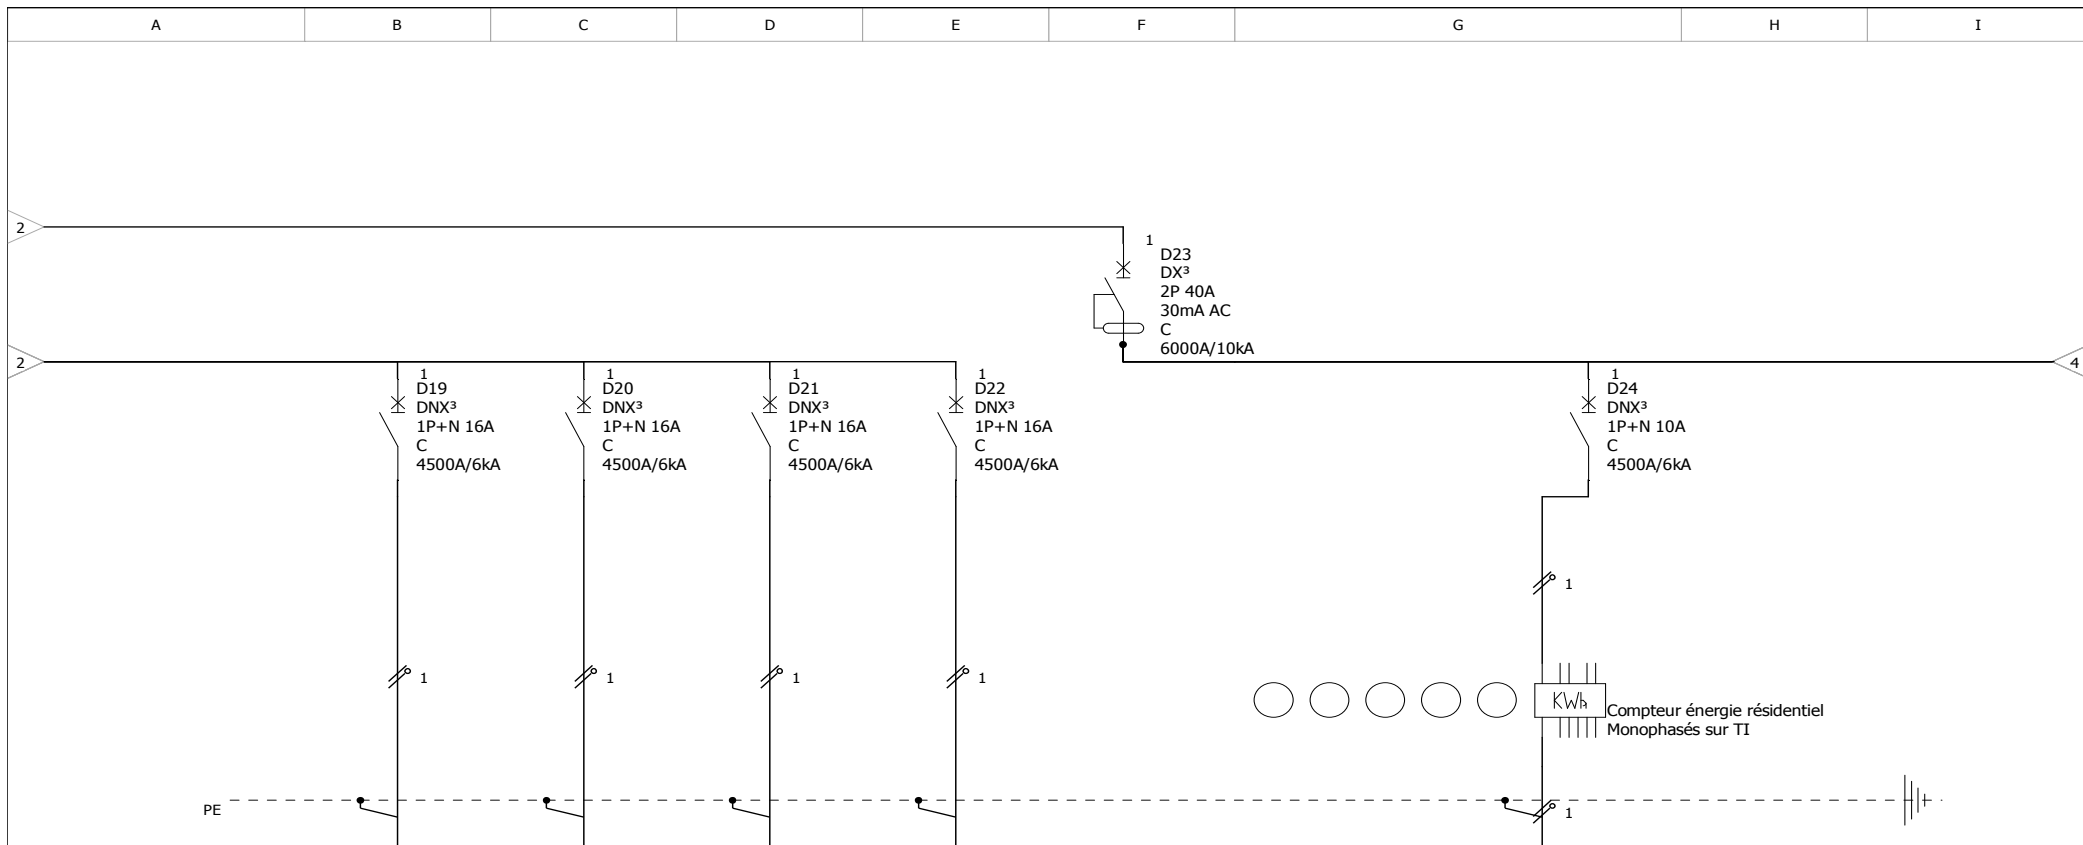


| Repère appareil    | D19  | D20  | D21  | D22             | D23  | D24  |
|--------------------|------|------|------|-----------------|------|--|
| Désignation        | PC   | PC   | PC   | VOLETS ROULANTS |      | COMPTEURS ENERGIE 5 TI<br>POUR IDENTIFICATION CONSOMMATIONS SUIVANT RT2012 |
| Réglage            |      |      |      |                 |      |  |
| Type différentiel  | Sans | Sans | Sans | Sans            | AC   | Sans   |
| Sensibilité        | Sans | Sans | Sans | Sans            | 30mA | Sans   |
| Sections de câbles |      |      |      |                 |      |  |
| Type de câbles     |      |      |      |                 |      |  |



**CONSTRUCTION DE 5 PAVILLONS - LES  
CHADAUX - EGLETONS**

**GTL LOGEMENT**

|               |            |            |       |
|---------------|------------|------------|-------|
| N° affaire :  | 17 23      | C          | F     |
| N° plan :     | E200       | B          | E     |
| Date:         | 28/09/2017 | A          | D     |
| Dessiné par : | F.C.       | N° folio : | 3 / 4 |

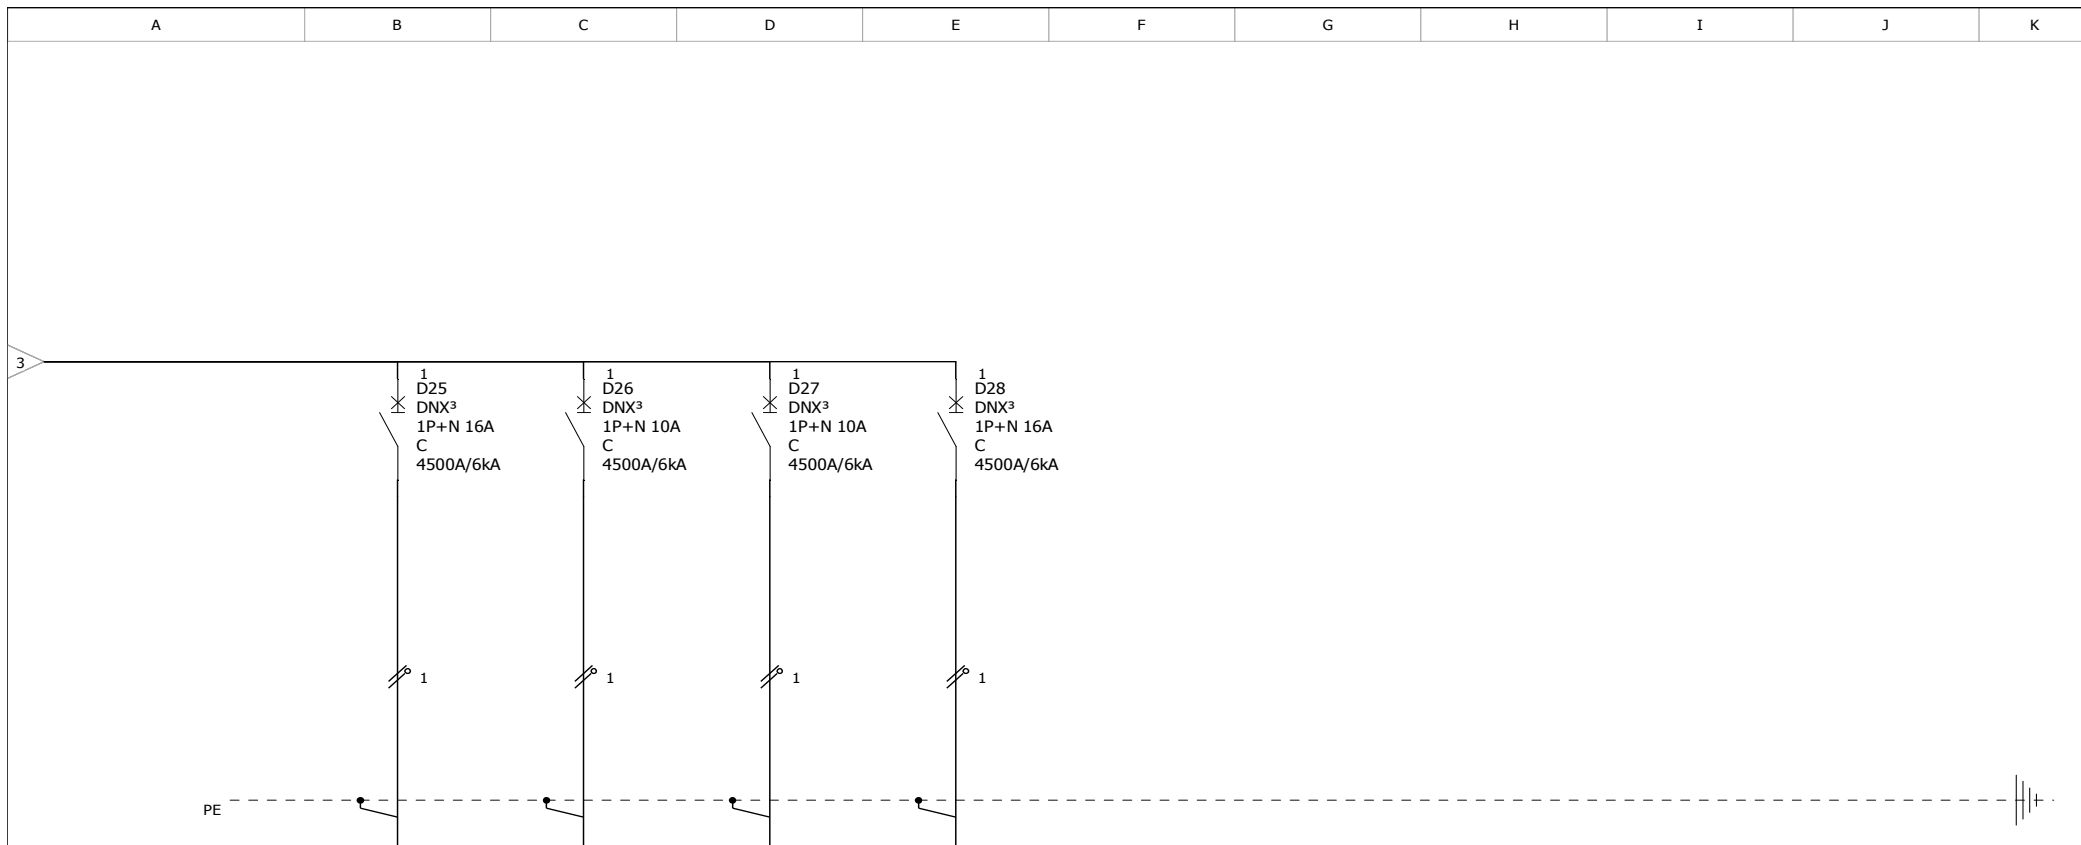

|                    |        |      |                       |                 |  |  |  |  |  |
|--------------------|--------|------|-----------------------|-----------------|--|--|--|--|--|
| Repère appareil    | D25    | D26  | D27                   | D28             |  |  |  |  |  |
| Désignation        | PC GTL | VMC  | BOUCHE DE VENTILATION | SECHE SERVIETTE |  |  |  |  |  |
| Réglage            |        |      |                       |                 |  |  |  |  |  |
| Type différentiel  | Sans   | Sans | Sans                  | Sans            |  |  |  |  |  |
| Sensibilité        | Sans   | Sans | Sans                  | Sans            |  |  |  |  |  |
| Sections de câbles |        |      |                       |                 |  |  |  |  |  |
| Type de câbles     |        |      |                       |                 |  |  |  |  |  |



**CONSTRUCTION DE 5 PAVILLONS - LES  
CHADAUX - EGLETONS**

**GTL LOGEMENT**

|               |            |            |       |
|---------------|------------|------------|-------|
| N° affaire :  | 17 23      | C          | F     |
| N° plan :     | E200       | B          | E     |
| Date:         | 28/09/2017 | A          | D     |
| Dessiné par : | F.C.       | N° folio : | 4 / 4 |