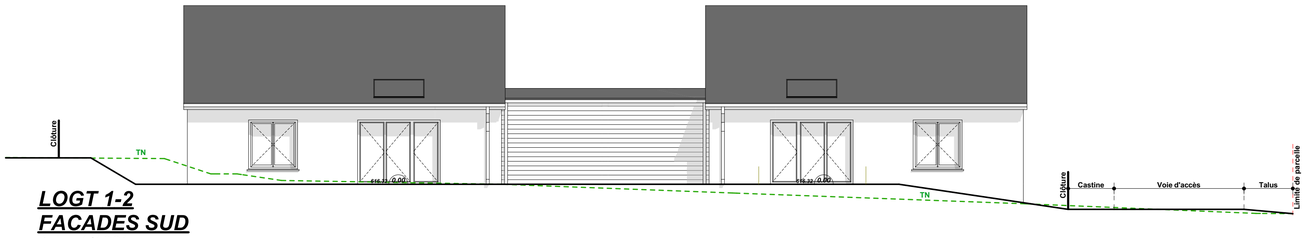

LOGT 1-2
FACADES SUD
éch : 1/100ème

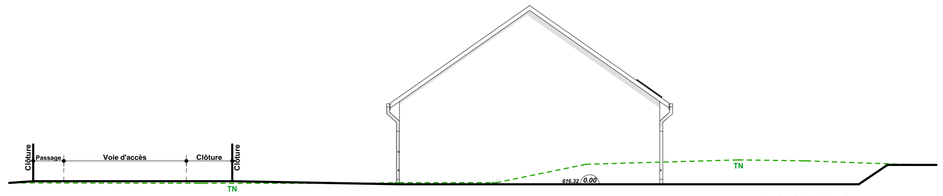

LOGT 1-2
FACADES OUEST
éch : 1/100ème

LOGT 1-2
FACADES NORD
éch : 1/100ème

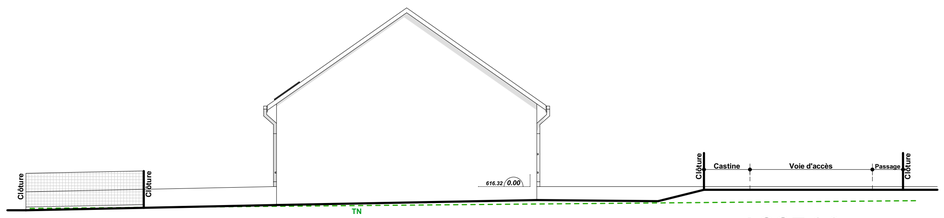

LOGT 1-2
FACADES EST
éch : 1/100ème

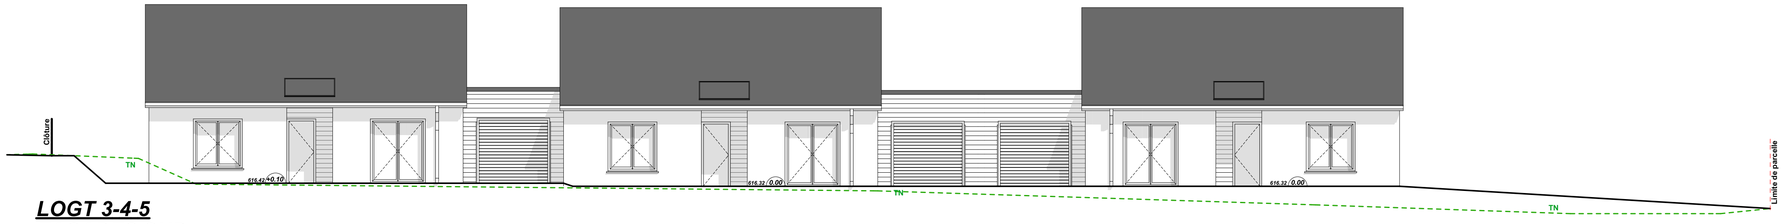

LOGT 3-4-5
FACADES SUD
éch : 1/100ème

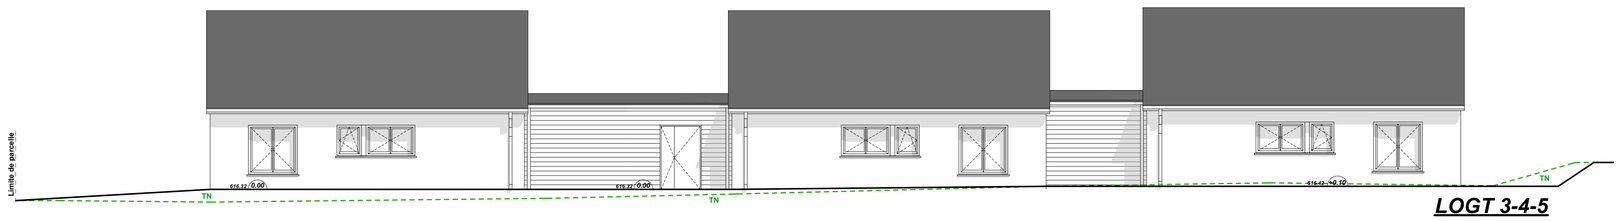

LOGT 3-4-5
FACADES NORD
éch : 1/100ème

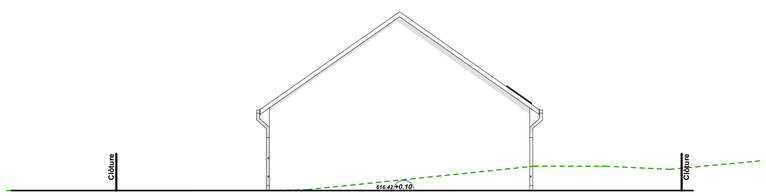

LOGT 3-4-5
FACADES OUEST
éch : 1/100ème

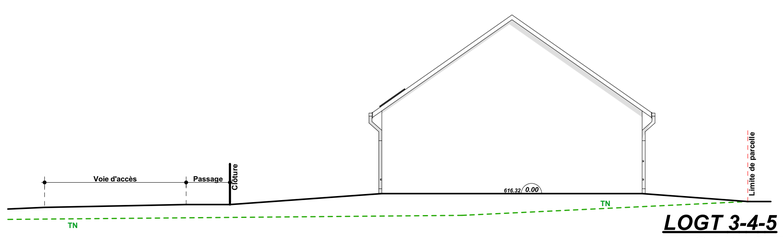

LOGT 3-4-5
FACADES EST
éch : 1/100ème

COMMUNE D'EGLETONS

MAITRE D'OUVRAGE

OPH Office Public de l'Habitat

A3

PRO

CONSTRUCTION DE CINQ LOGEMENTS

Situation : **Boulevard des Chadaux - 19300 EGLETONS**

P. ROSSIGNOL
Arch. D.P.L.G.
2, Rue du Docteur SIKORA, 19300 EGLETONS
Tél :05 55 93 23 92 Fax : 05 55 93 18 81

Septembre 2017	**FACADES**
	éch : 1/100ème

DATES	IND	MODIFICATIONS