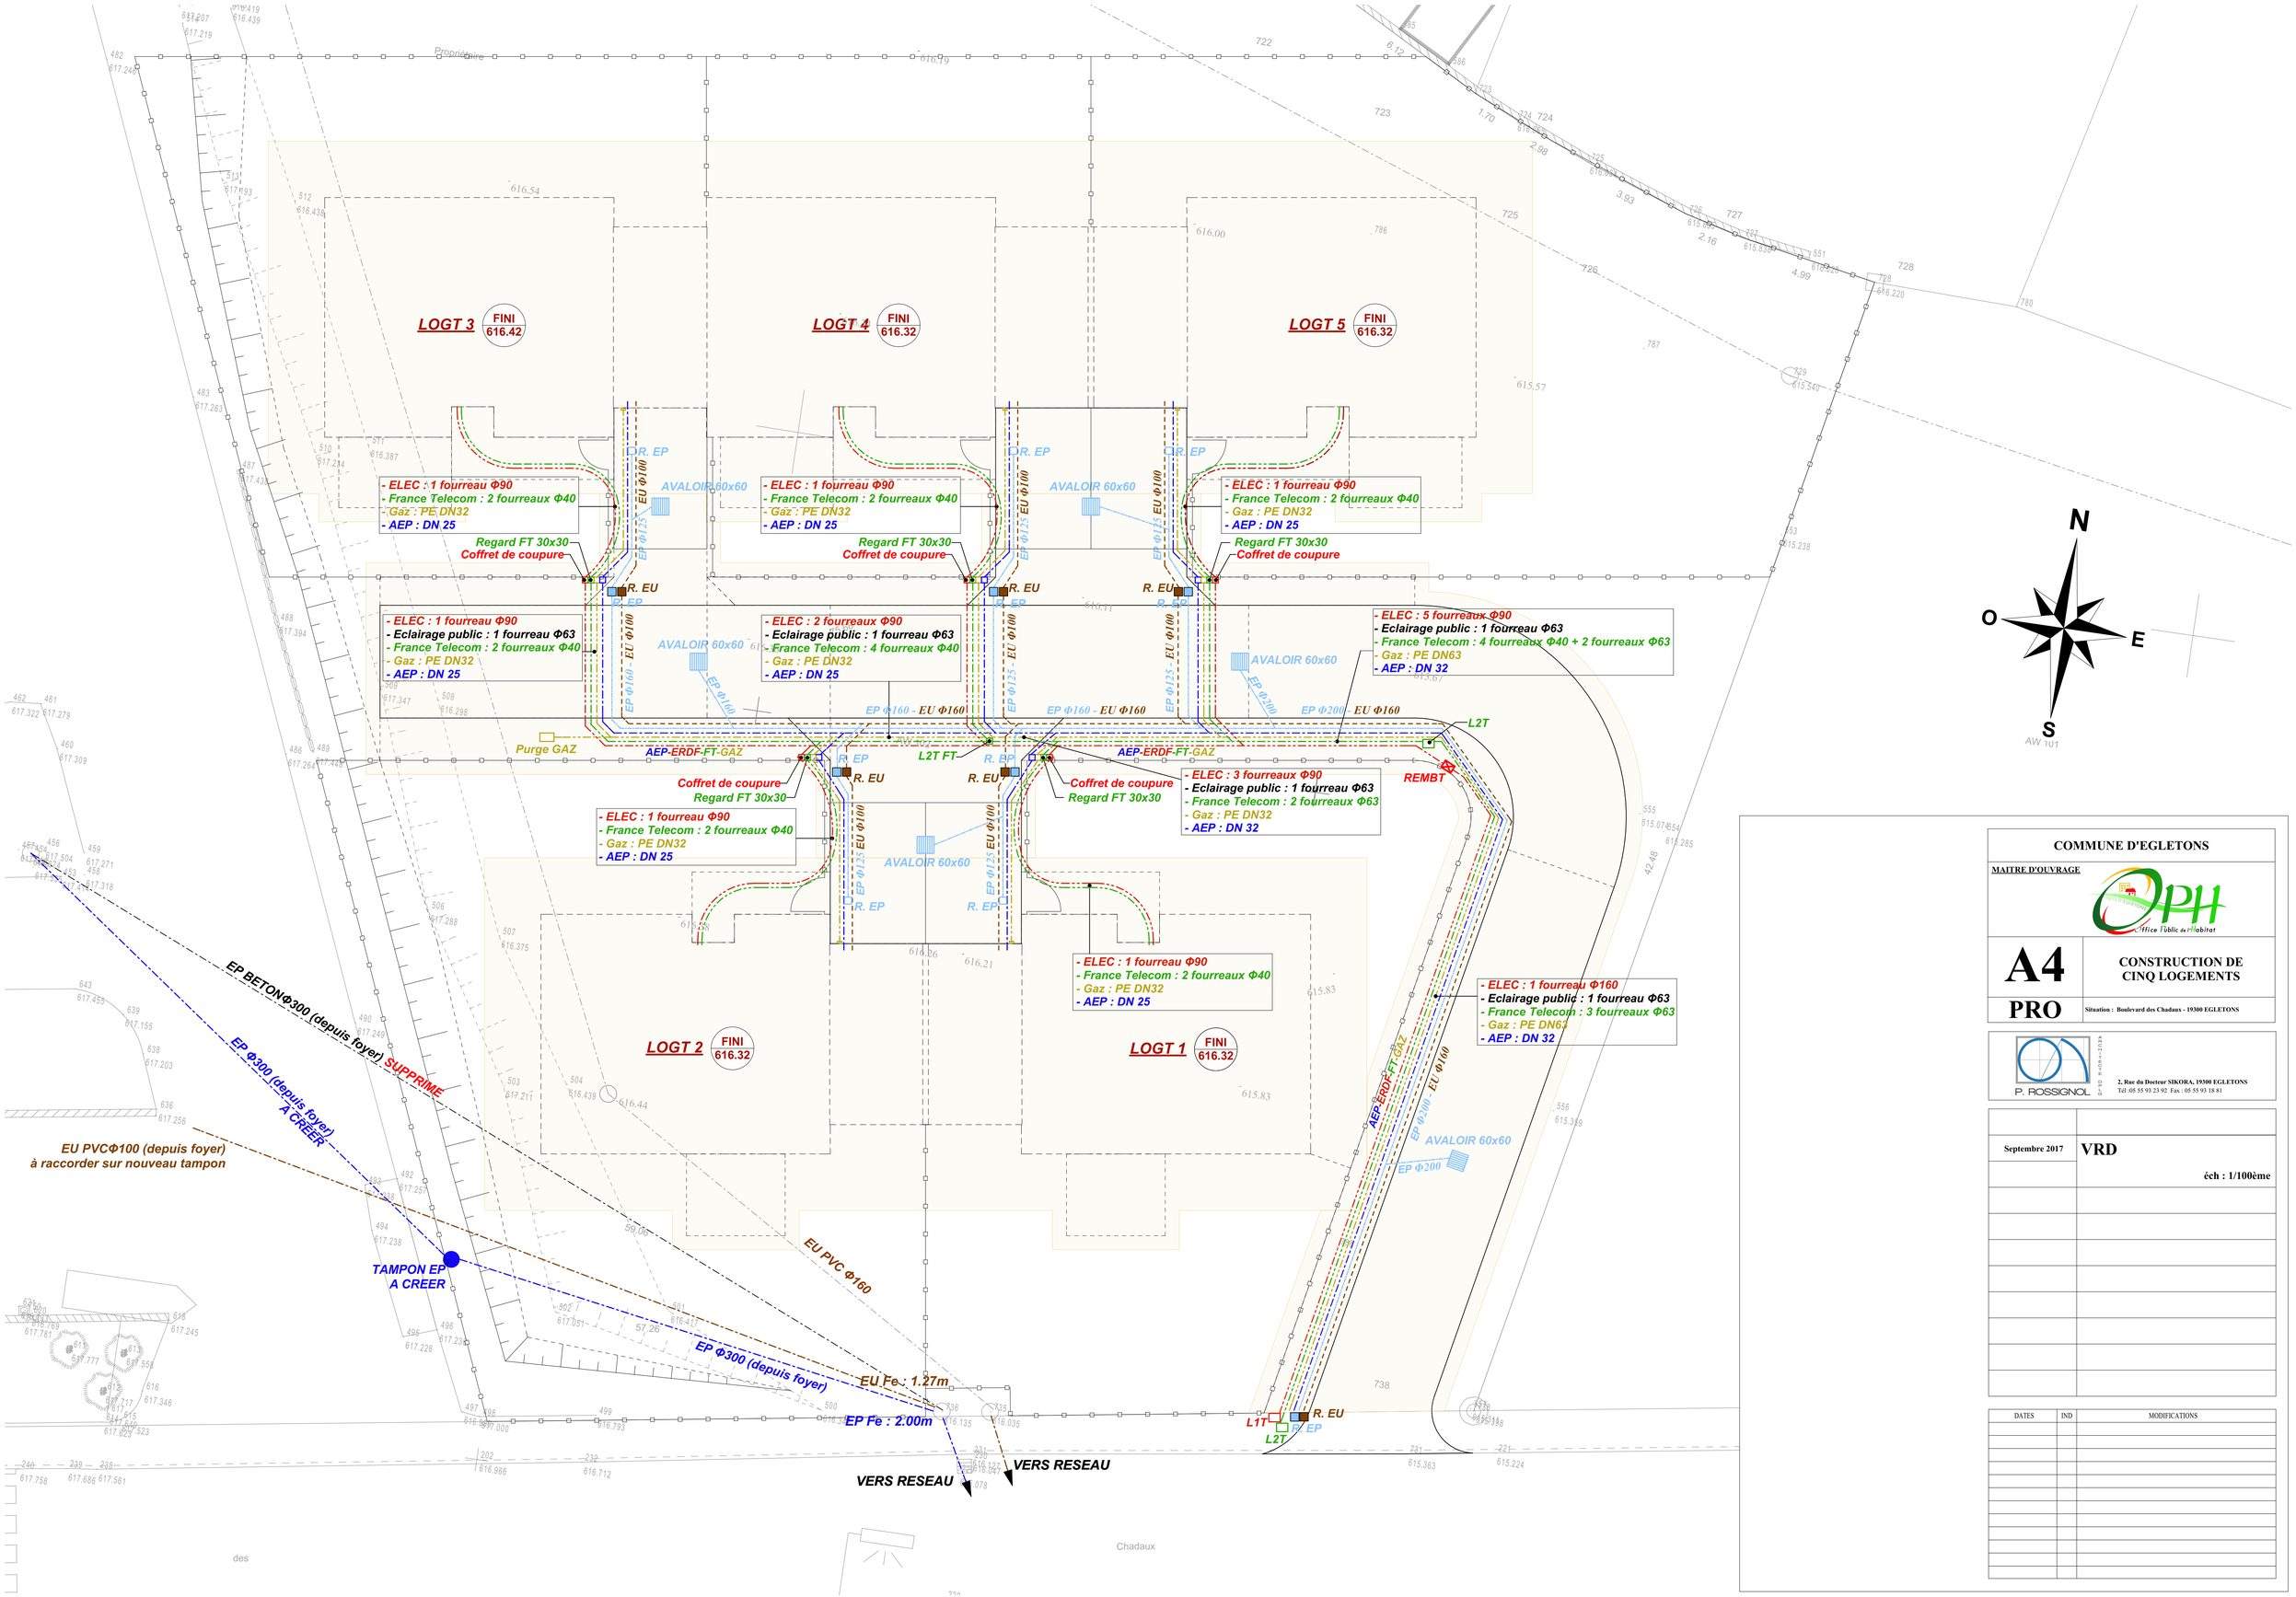

COMMUNE D'EGLETONS

MAITRE D'OUVRAGE

OPH Office Public de l'Habitat

A4

PRO

CONSTRUCTION DE CINQ LOGEMENTS

Situation : Boulevard des Chadaux - 19300 EGLETONS

P. ROSSIGNOL

2, Rue du Docteur SIKORA, 19300 EGLETONS
Tél :05 55 93 23 92 Fax : 05 55 93 18 81

Septembre 2017

VRD

éch : 1/100ème

DATES	IND	MODIFICATIONS