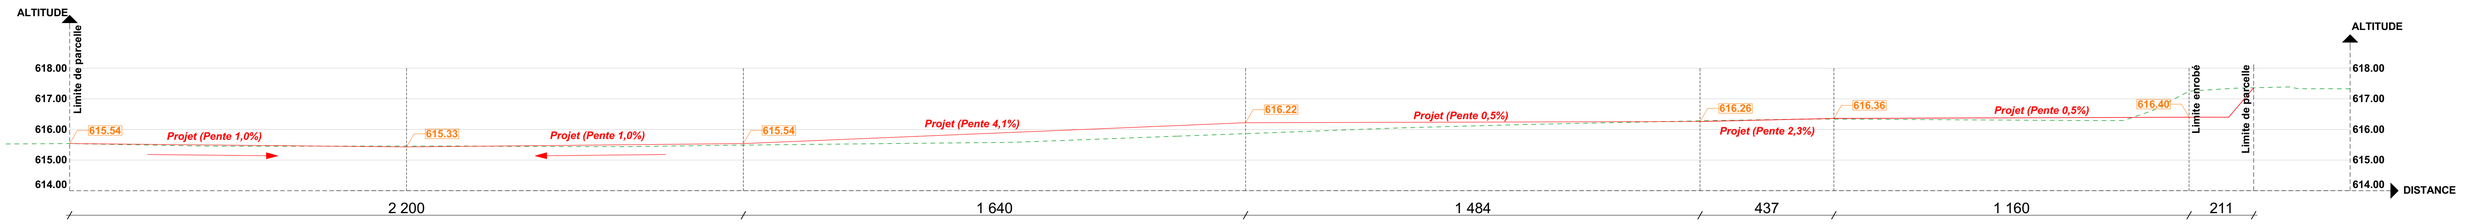

PROFIL EN LONG

éch : 1/100ème

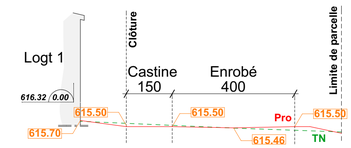

PROFIL EN TRAVERS 1

éch : 1/100ème

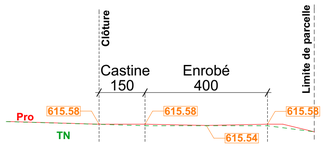

PROFIL EN TRAVERS 2

éch : 1/100ème

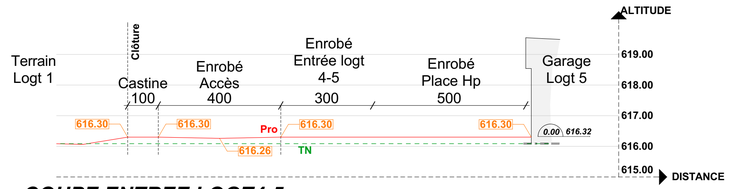

COUPE ENTREE LOGT4-5

éch : 1/100ème

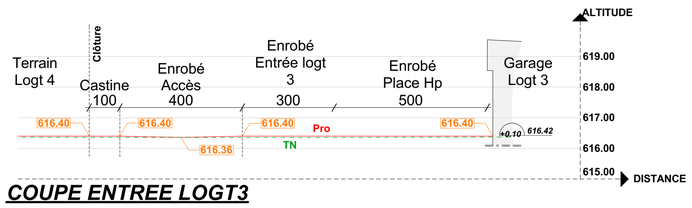

COUPE ENTREE LOGT3

éch : 1/100ème

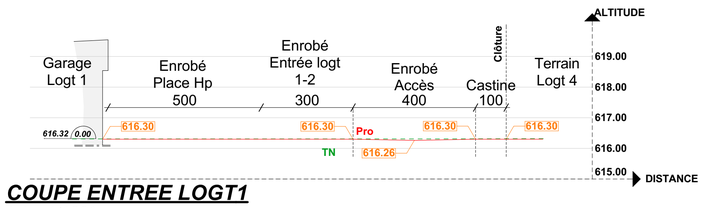

COUPE ENTREE LOGT1

éch : 1/100ème

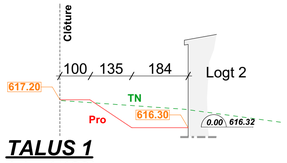

TALUS 1

éch : 1/100ème

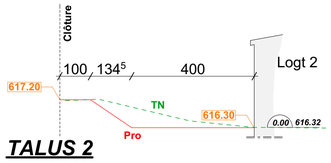

TALUS 2

éch : 1/100ème

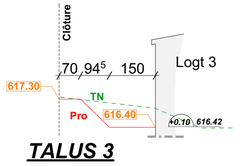

TALUS 3

éch : 1/100ème

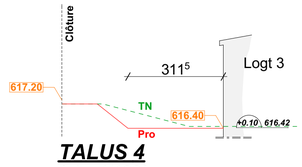

TALUS 4

éch : 1/100ème

COMMUNE D'EGLETONS

MAITRE D'OUVRAGE

OPH Office Public de l'Habitat

A5

PRO

CONSTRUCTION DE CINQ LOGEMENTS

Situation : Boulevard des Chadaux - 19300 EGLETONS

P. ROSSIGNOL

2, Rue du Docteur SIKORA, 19300 EGLETONS
Tél :05 55 93 23 92 Fax : 05 55 93 18 81

Septembre 2017

PROFILS

DATES	IND	MODIFICATIONS